
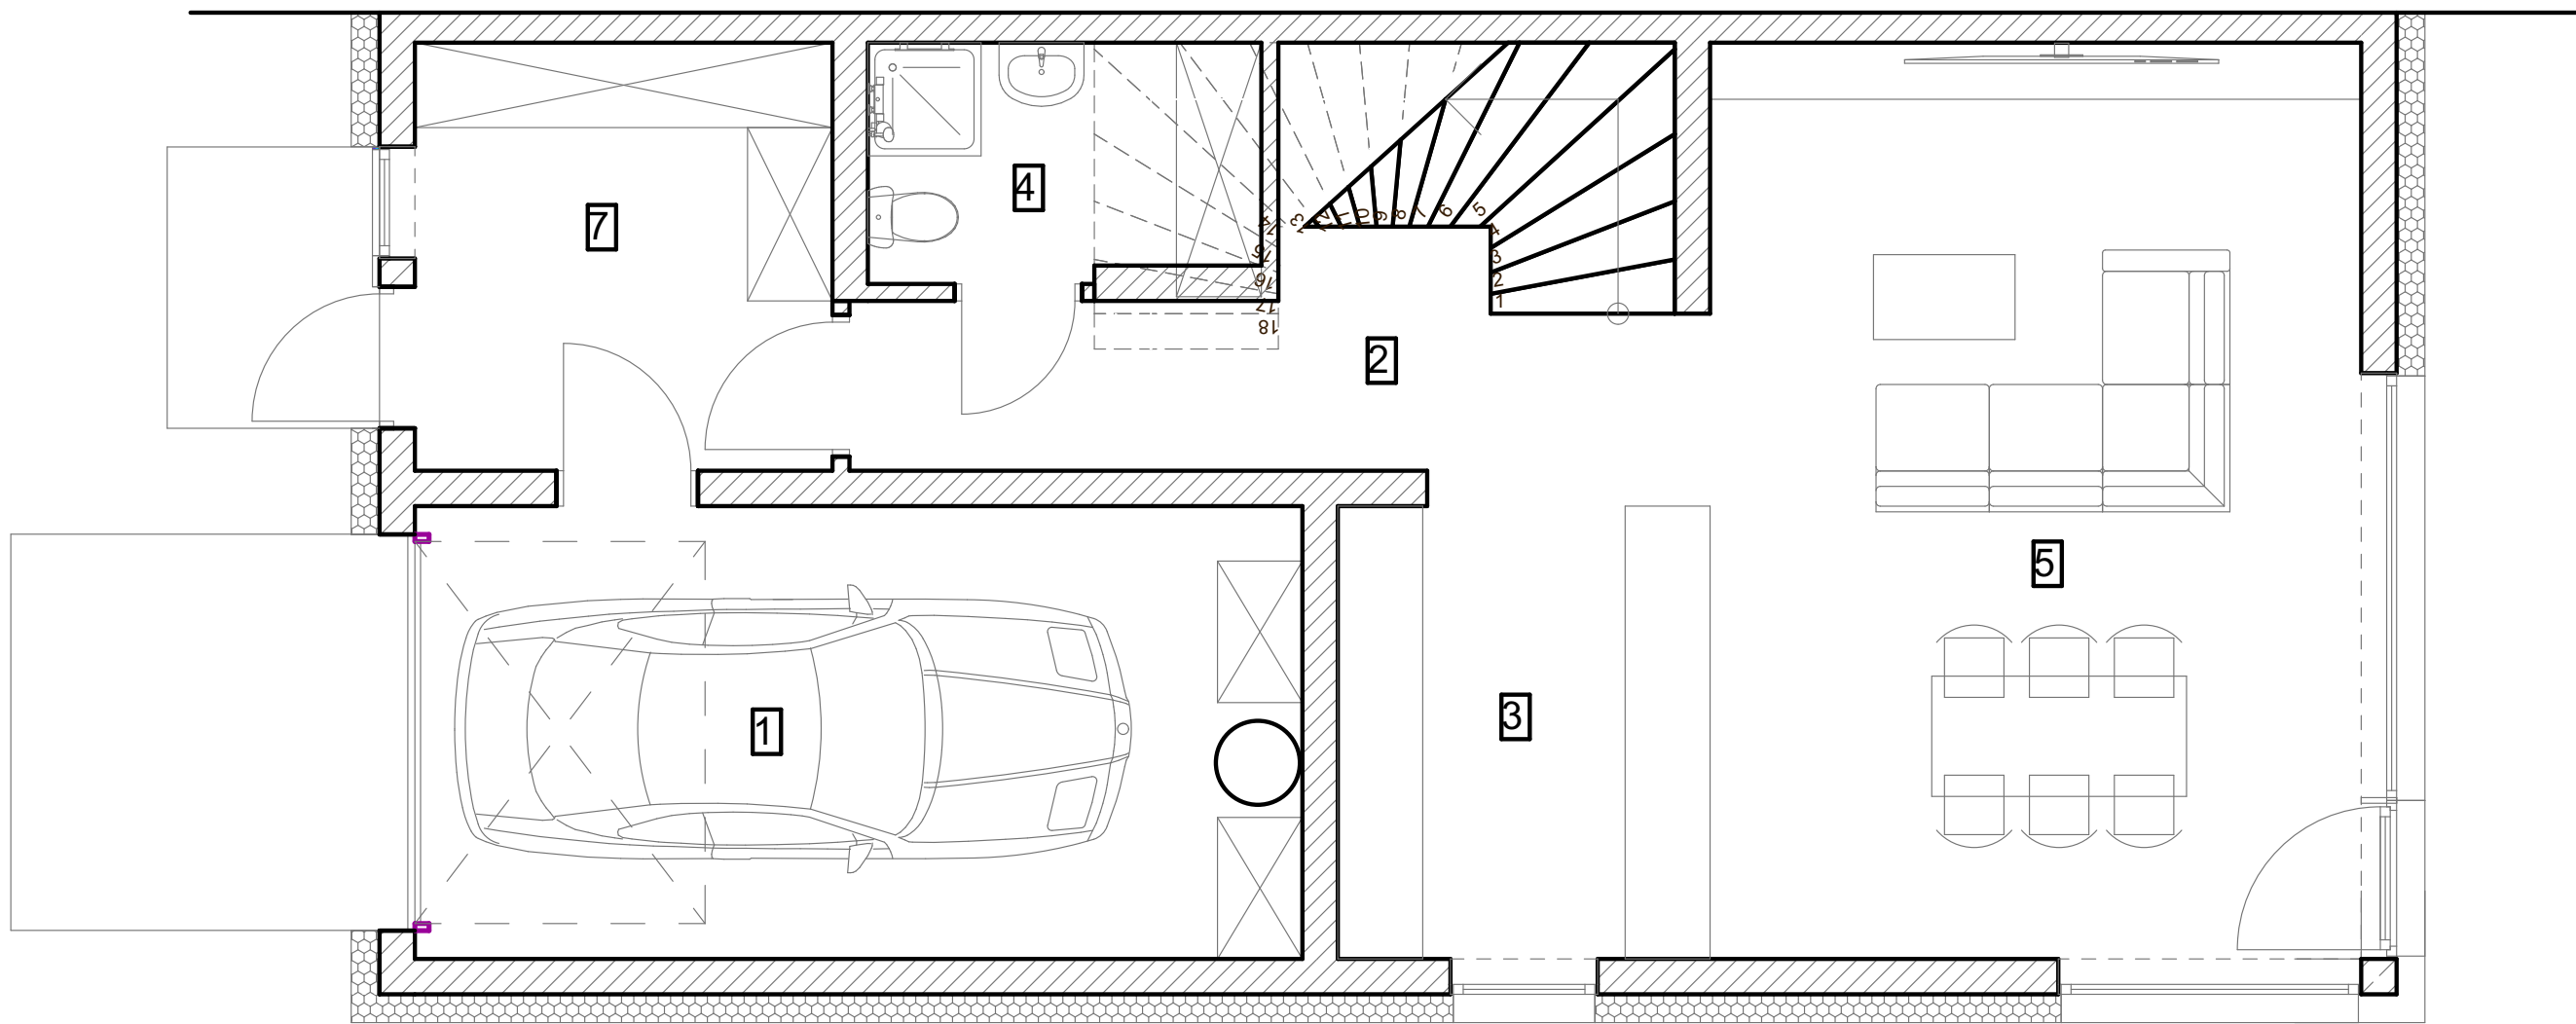
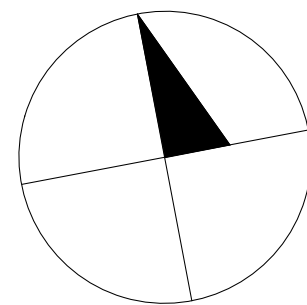


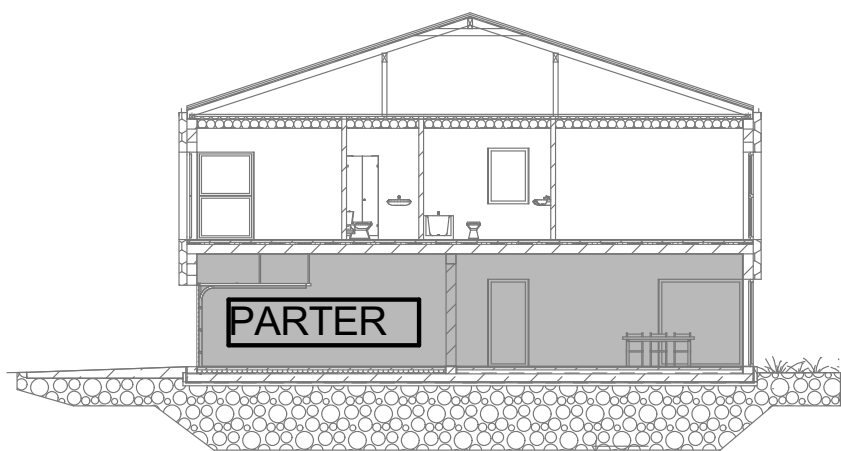

ŚCIANY
NOŚNE ZEWNĘTRZNE

ŚCIANY
NIEROZBIERALNE


KONDYGNACJA

1 NUMER
POMIESZCZENIA

075cm150cm300cm

SKALA 1:75

POWIERZCHNIA UŻYTKOWA ZGODNIE Z ROZPORZĄDZENIEM MINISTRA ROZWOJU Z DNIA 11 WRZEŚNIA 2020 R. W SPRAWIE SZCZEGÓŁOWEGO ZAKRESU I FORMY PROJEKTU BUDOWLANEGO (Dz.U. z 2022 r. poz. 1679 ze zm.) ORAZ NORMĄ PN-ISO 9836:2022-07. POWIERZCHNIĘ LOKALU PRZYJĘTO JAKO SUMĘ POWIERZCHNI UŻYTKOWEJ I SCHODÓW. POWIERZCHNIA UŻYTKOWA I POWIERZCHNIA LOKALU SĄ OBLICZONE W METRACH KWADRATOWYCH, W STANIE WYKOŃCZONYM. PODANE POWIERZCHNIE MOGĄ ULEC ZMIANIE W TRAKCIE REALIZACJI PRAC BUDOWLANYCH. NAWIEW ŚWIEŻEGO POWIETRZA REALIZOWANY ZA POMOCĄ NAWIWNIKÓW OKIENNYCH. LOKALIZACJA PRZYBORÓW SANITARNYCH, ROZMIESZCZENIE PUNKTÓW INSTALACYJNYCH, ITP. MOŻE ULEC ZMIANIE W TRAKCIE REALIZACJI PRAC BUDOWLANYCH. PRZEDSTAWIONA NA RZUCIE ARANŻACJA MA CHARAKTER PRZYKŁADOWY. UMEBLOWANIE, URZĄDZENIA ELEKTRYCZNE I SANITARNE, ZABUDOWY G-K PIONÓW I PODEJŚĆ INSTALACJI SANITARNEJ, MATERIAŁY WYKOŃCZENIOWE PODŁÓG ORAZ DRZWI WEWNĘTRZNE NIE STANOWIĄ WYPOSAŻENIA NABYWANEGO LOKALU. DRZWI DO ŁAZIENEK I TOALET MUSZĄ BYĆ WYPOSAŻONE W PODCIĘCIA WENTYLACYJNE DLA ZAPEWNIENIA POPRAWNEGO DZIAŁANIA WENTYLACJI. NA TERENIE DZIAŁKI MOGĄ ZNAJDOWAĆ SIĘ DRZEWA. W RAMACH INDYWIDUALNYCH ZMIAN LOKATORSKICH MOŻLIWA JEST MODYFIKACJA LUB DEMONTAŻ ŚCIAN NIEBĄDĄCYCH ŚCIANAMI KONSTRUKCYJNYMI ORAZ INNE ZMIANY NIEWYMAGAJĄCE POZWOLENIA NA BUDOWĘ, POD WARUNKIEM ICH ZGŁOSZENIA Z WYPRZEDZENIEM, NA ODPOWIEDNIM ETAPIE HARMONOGRAMU BUDOWY.

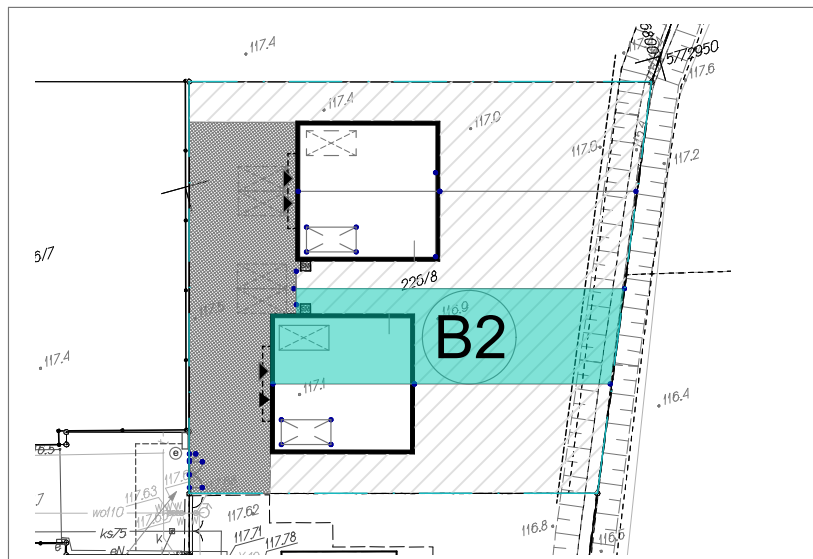




BUDYNEK B LOK. 2

NAZWA POMIESZCZENIA	POW. [m2]
1 GARAŻ	20,06
2 KOMUNIKACJA	8,09
3 KUCHNIA	8,92
4 ŁAZIENKA	4,58
5 SALON/JADALNIA	29,79
WIATROŁAP	8,92
80,36 m ²	



NOVUS HOME Sp. z o.o.
Ul.Świetlista 9
05-506 Wilcza Góra

NIP: 1231583752
REGON: 542160652
KRS: 0001181910

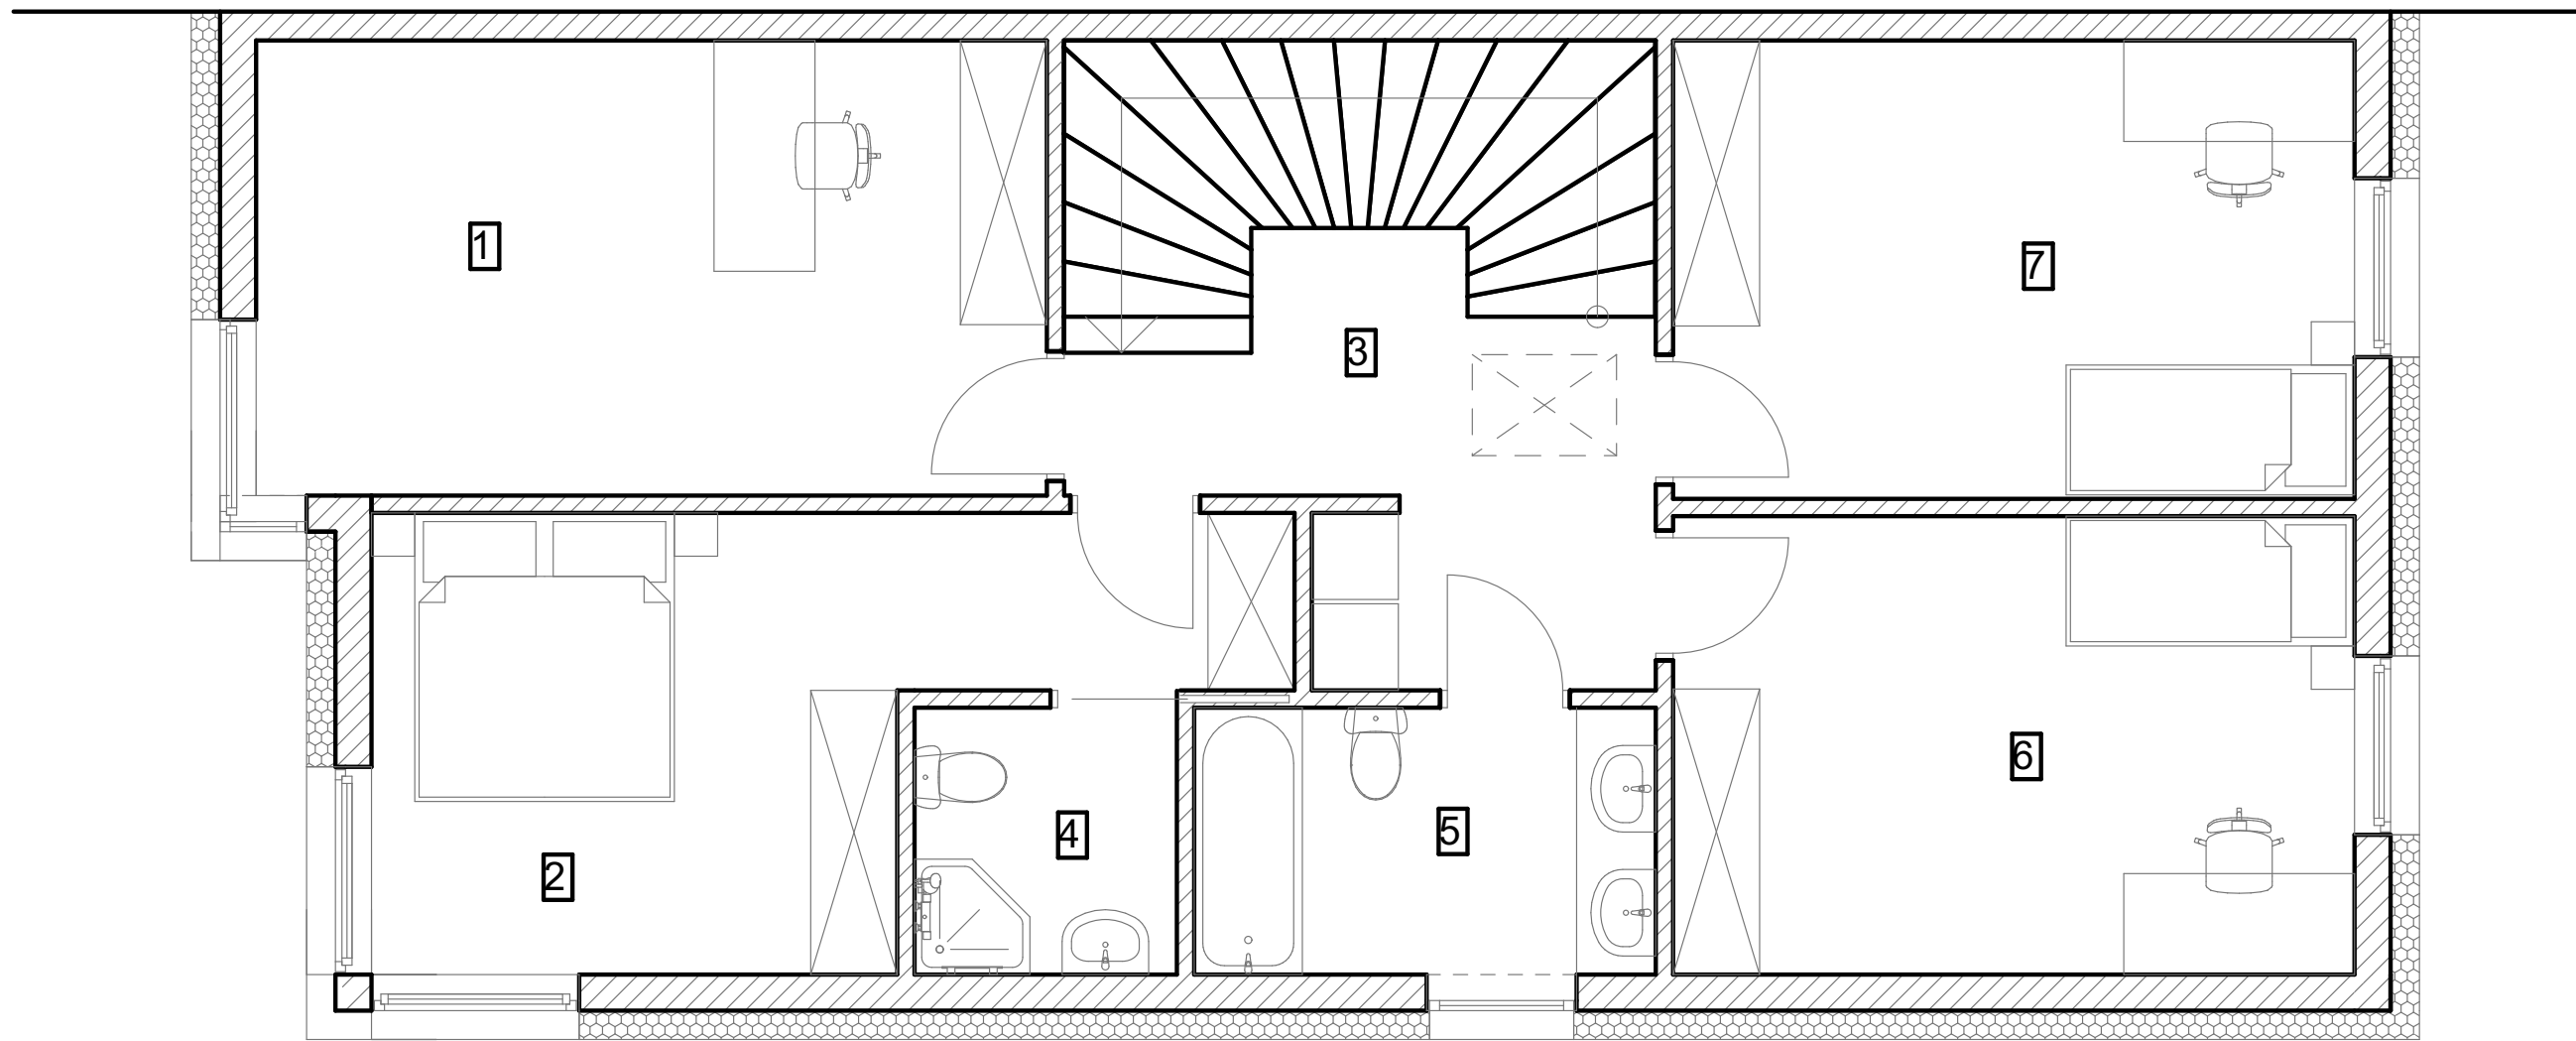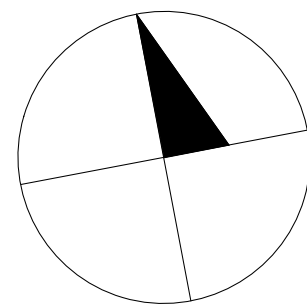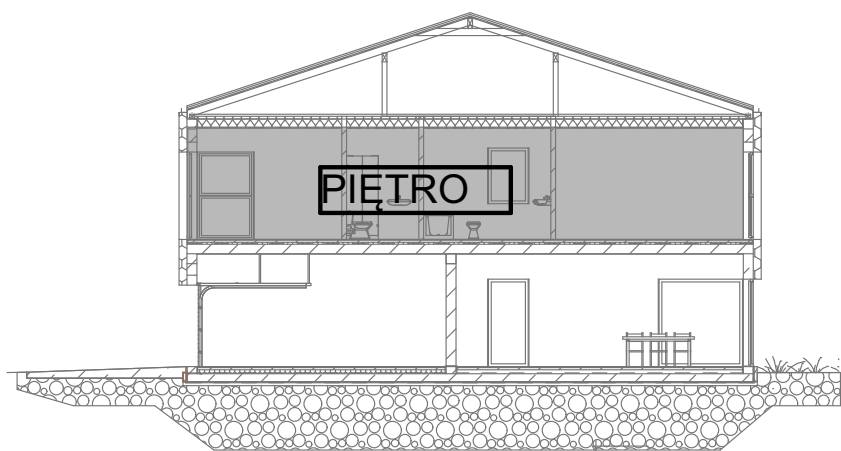

ŚCIANY
NOŚNE ZEWNĘTRZNE

ŚCIANY
NIEROZBIERALNE


KONDYGNACJA

NUMER
POMIESZCZENIA

075cm150cm300cm

SKALA 1:75

POWIERZCHNIA UŻYTKOWA ZGODNIE Z ROZPORZĄDZENIEM MINISTRA ROZWOJU Z DNIA 11 WRZEŚNIA 2020 r. W SPRAWIE SZCZEGÓŁOWEGO ZAKRESU I FORMY PROJEKTU BUDOWLANEGO (Dz.U. z 2022 r. poz. 1679 ze zm.) ORAZ NORMĄ PN-ISO 9836:2022-07. POWIERZCHNIĘ LOKALU PRZYJĘTO JAKO SUMĘ POWIERZCHNI UŻYTKOWEJ I SCHODÓW. POWIERZCHNIA UŻYTKOWA I POWIERZCHNIA LOKALU SĄ OBLICZONE W METRACH KWADRATOWYCH, W STANIE WYKOŃCZONYM. PODANE POWIERZCHNIE MOGĄ ULEC ZMIANIE W TRAKCIE REALIZACJI PRAC BUDOWLANYCH. NAWIEW ŚWIEŻEGO POWIETRZA REALIZOWANY ZA POMOCĄ NAWIWNİKÓW OKIENNYCH. LOKALIZACJA PRZYBORÓW SANITARNYCH, ROZMIESZCZENIE PUNKTÓW INSTALACYJNYCH, ITP. MOŻE ULEC ZMIANIE W TRAKCIE REALIZACJI PRAC BUDOWLANYCH. PRZEDSTAWIONA NA RZUCIE ARANŻACJA MA CHARAKTER PRZYKŁADOWY. UMEBLOWANIE, URZĄDZENIA ELEKTRYCZNE I SANITARNE, ZABUDOWY G-K PIONÓW I PODEJŚĆ INSTALACJI SANITARNEJ, MATERIAŁY WYKOŃCZENIOWE PODŁÓG ORAZ DRZWI WEWNĘTRZNE NIE STANOWIĄ WYPOSAŻENIA NABYWANEGO LOKALU. DRZWI DO ŁAZIENEK I TOALET MUSZĄ BYĆ WYPOSAŻONE W PODCIĘCIA WENTYLACYJNE DLA ZAPEWNIENIA POPRAWNEGO DZIAŁANIA WENTYLACJI. NA TERENIE DZIAŁKI MOGĄ ZNAJDOWAĆ SIĘ DRZEWA. W RAMACH INDYWIDUALNYCH ZMIAN LOKATORSKICH MOŻLIWA JEST MODYFIKACJA LUB DEMONTAŻ ŚCIAN NIEBĘDĄCYCH ŚCIANAMI KONSTRUKCYJNYMI ORAZ INNE ZMIANY NIEWYMAGAJĄCE POZWOLENIA NA BUDOWĘ, POD WARUNKIEM ICH ZGŁOSZENIA Z WYPRZEDZENIEM, NA ODPOWIEDNIM ETAPIE HARMONOGRAMU BUDOWY.

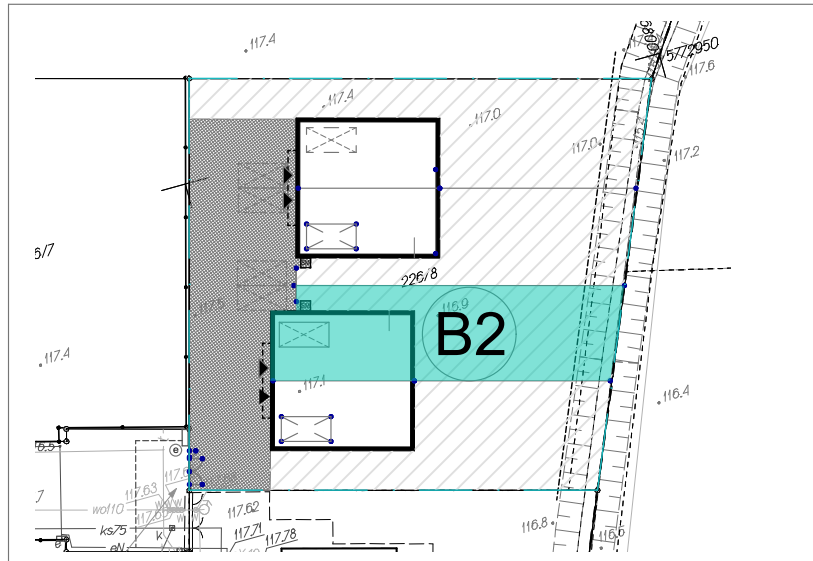

BUDYNEK B LOK. 2

1	GABINET	17,30
2	SYPIALNIA	15,05
3	KOMUNIKACJA	16,09
4	ŁAZIENKA	3,37
5	ŁAZIENKA	5,92
6	POKÓJ	15,01
7	POKÓJ	15,01

87,75 m²



NOVUS HOME Sp. z o.o.
Ul.Świetlista 9
05-506 Wilcza Góra

NIP: 1231583752
REGON: 542160652
KRS: 0001181910