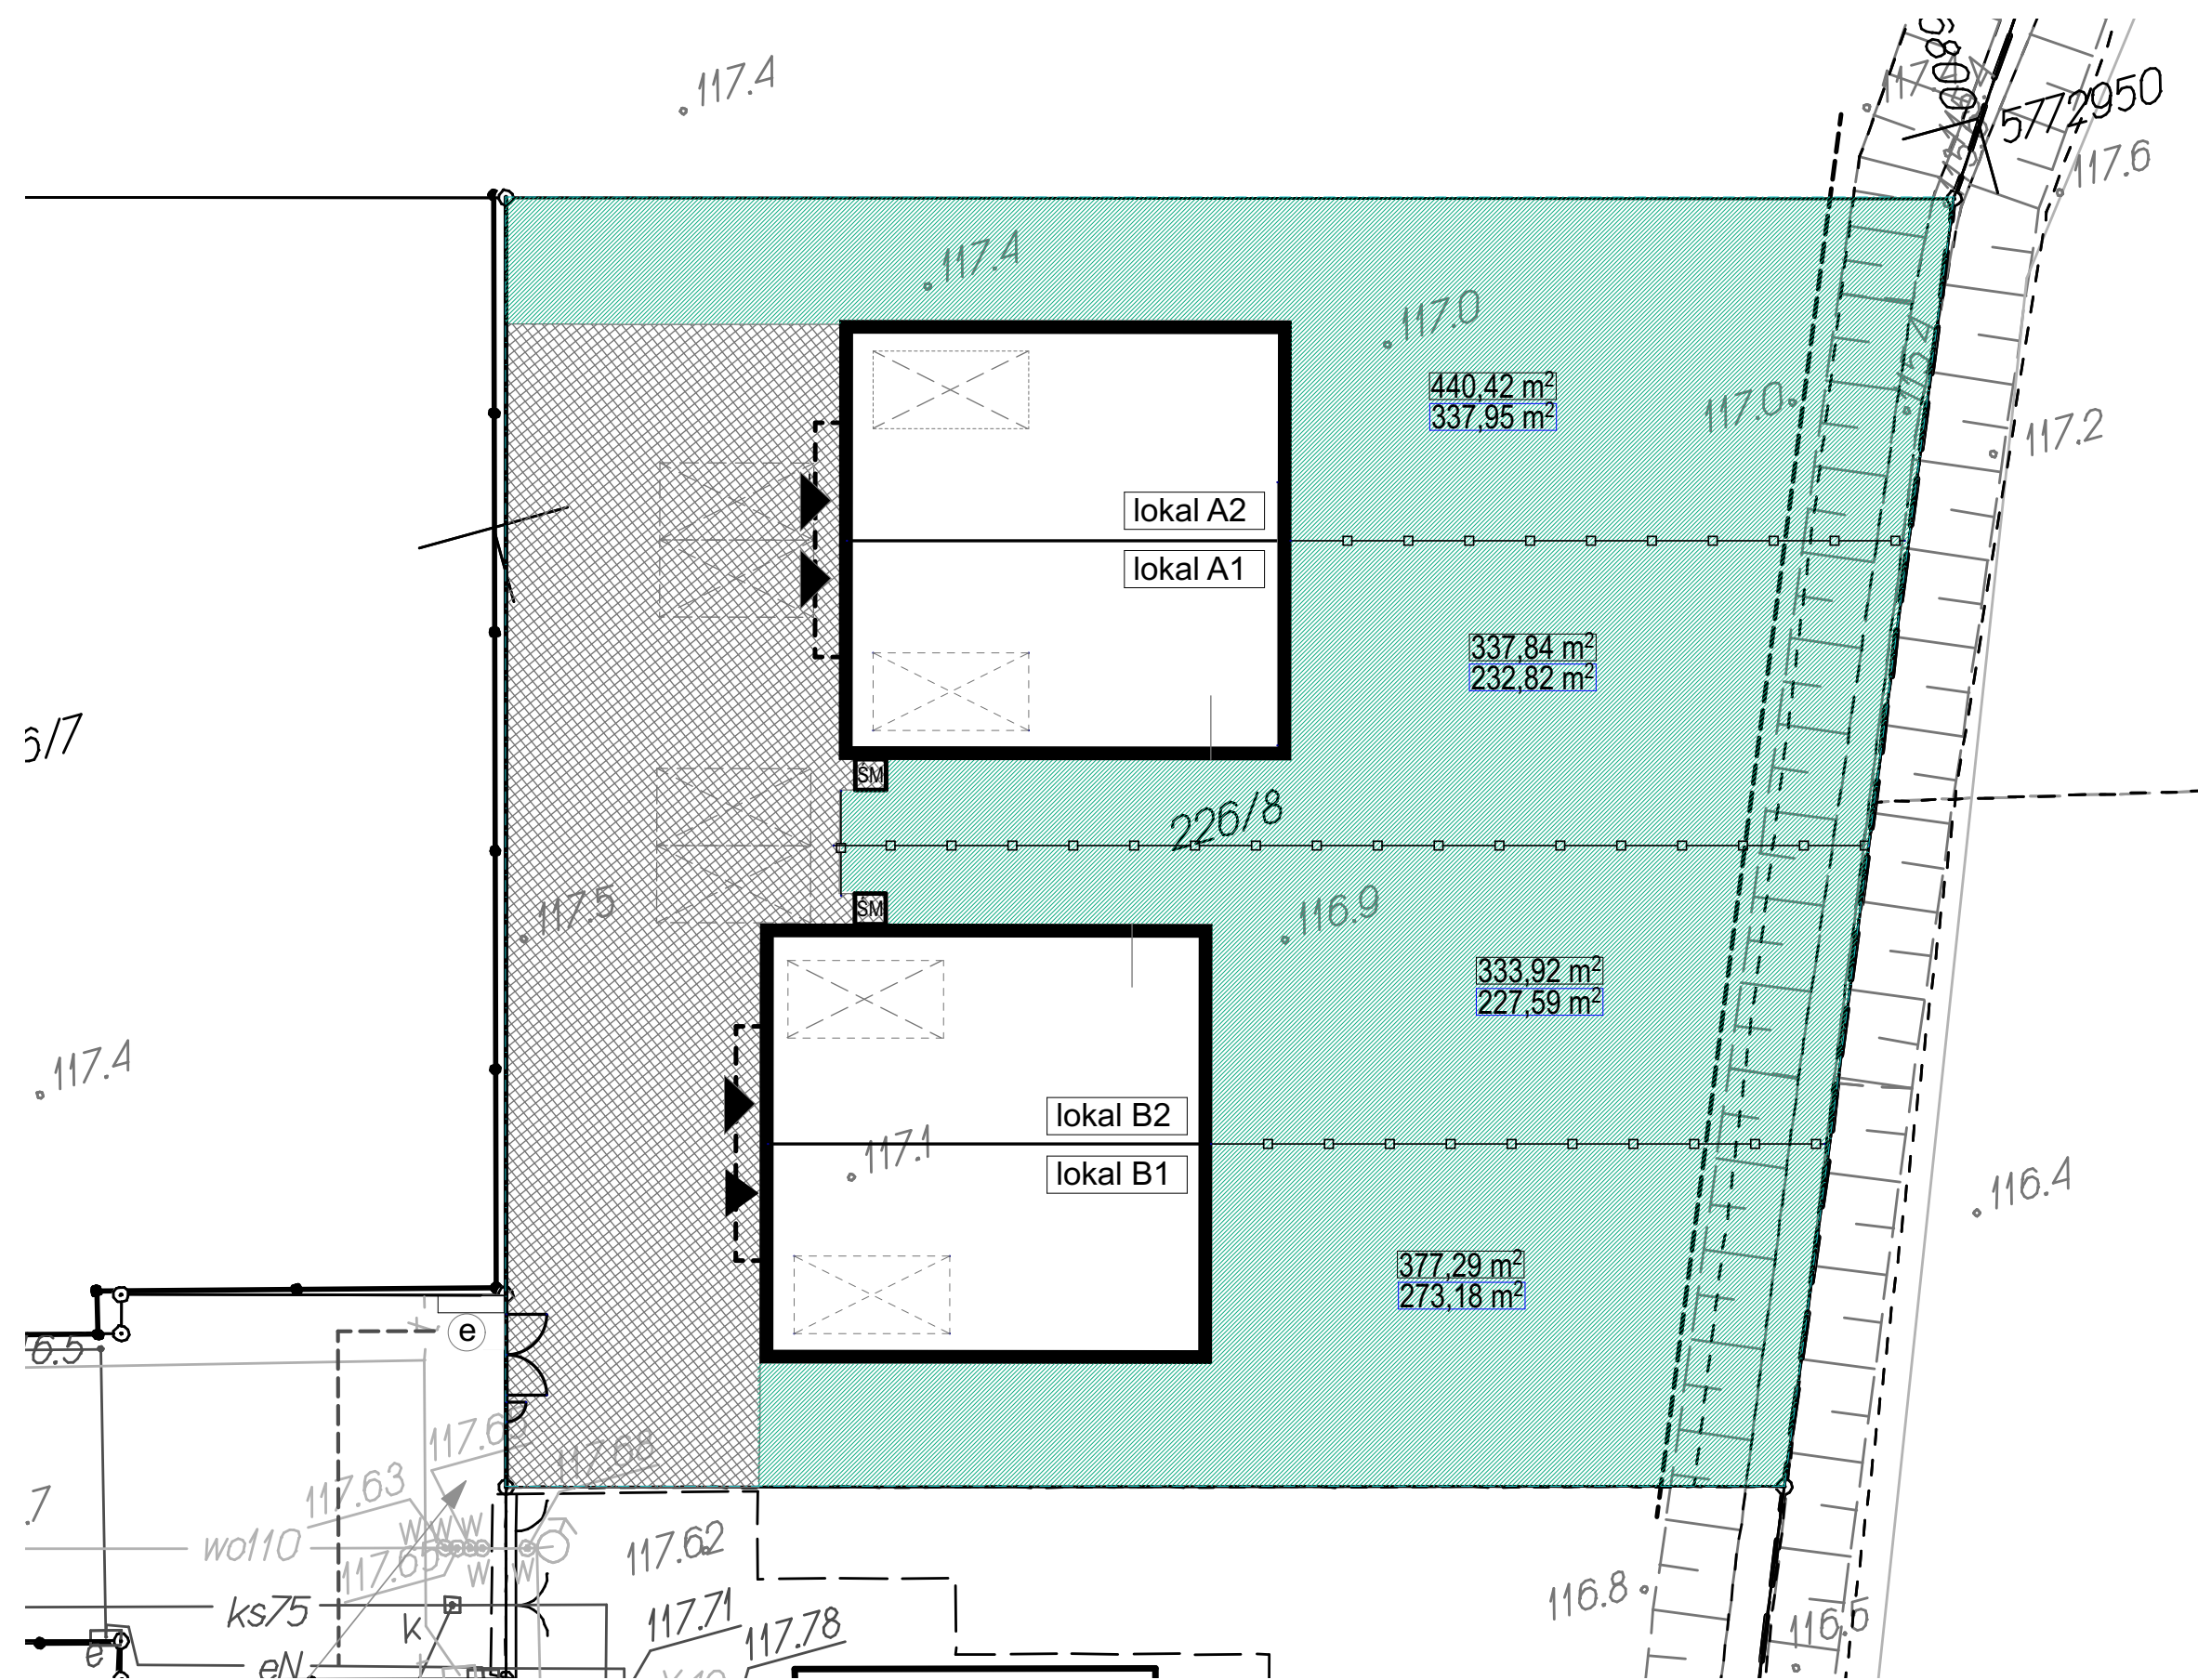


LEGENDA:

- TEREN INWESTYCJI
- PROJEKTOWANE BUDYNKI
- POWIERZCHNIA UTWARDZONA - KOSTKA BETONOWA
- OGRODZENIE
- SKRZYNKI ELEKTRYCZNE
- MIEJSCE GROMADZENIA ODPADÓW
- OZNACZENIE BUDYNKU/LOKAŁU
- DZIAŁKA
- OGRÓDEK
- DROGA WEWNĘTRZNA NA REZERWIE POD 2KDD
- POWIERZCHNIA CZĘŚCI DZIAŁKI (WRAZ Z POWIERZCHNIĄ ZABUDOWY LOKAŁU)
- POWIERZCHNIA OGRÓDKA
- FURTKA
- BRAMA WJAZDOWA

POWIERZCHNIE DZIAŁEK I OGRÓDKÓW TO POWIERZCHNIE PROJEKTOWANE I W TRAKCIE REALIZACJI MOGĄ ULEC ZMIANIE.

NOVUS
HOME

NOVUS HOME Sp. z o.o.
Ul.Świetlista 9
05-506 Wilcza Góra

NIP: 1231583752
REGON: 542160652
KRS: 0001181910